




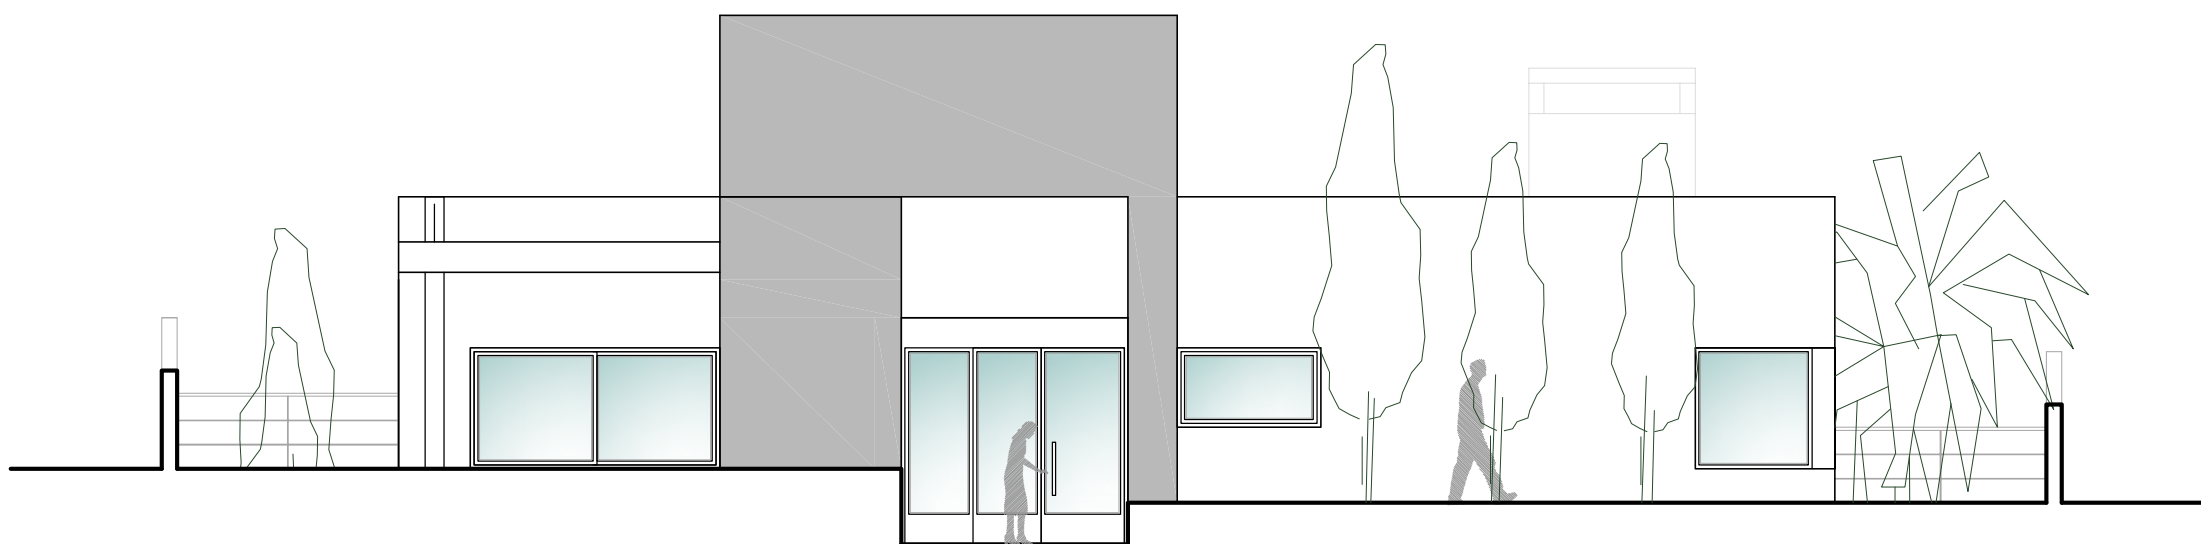


ALZADO OESTE

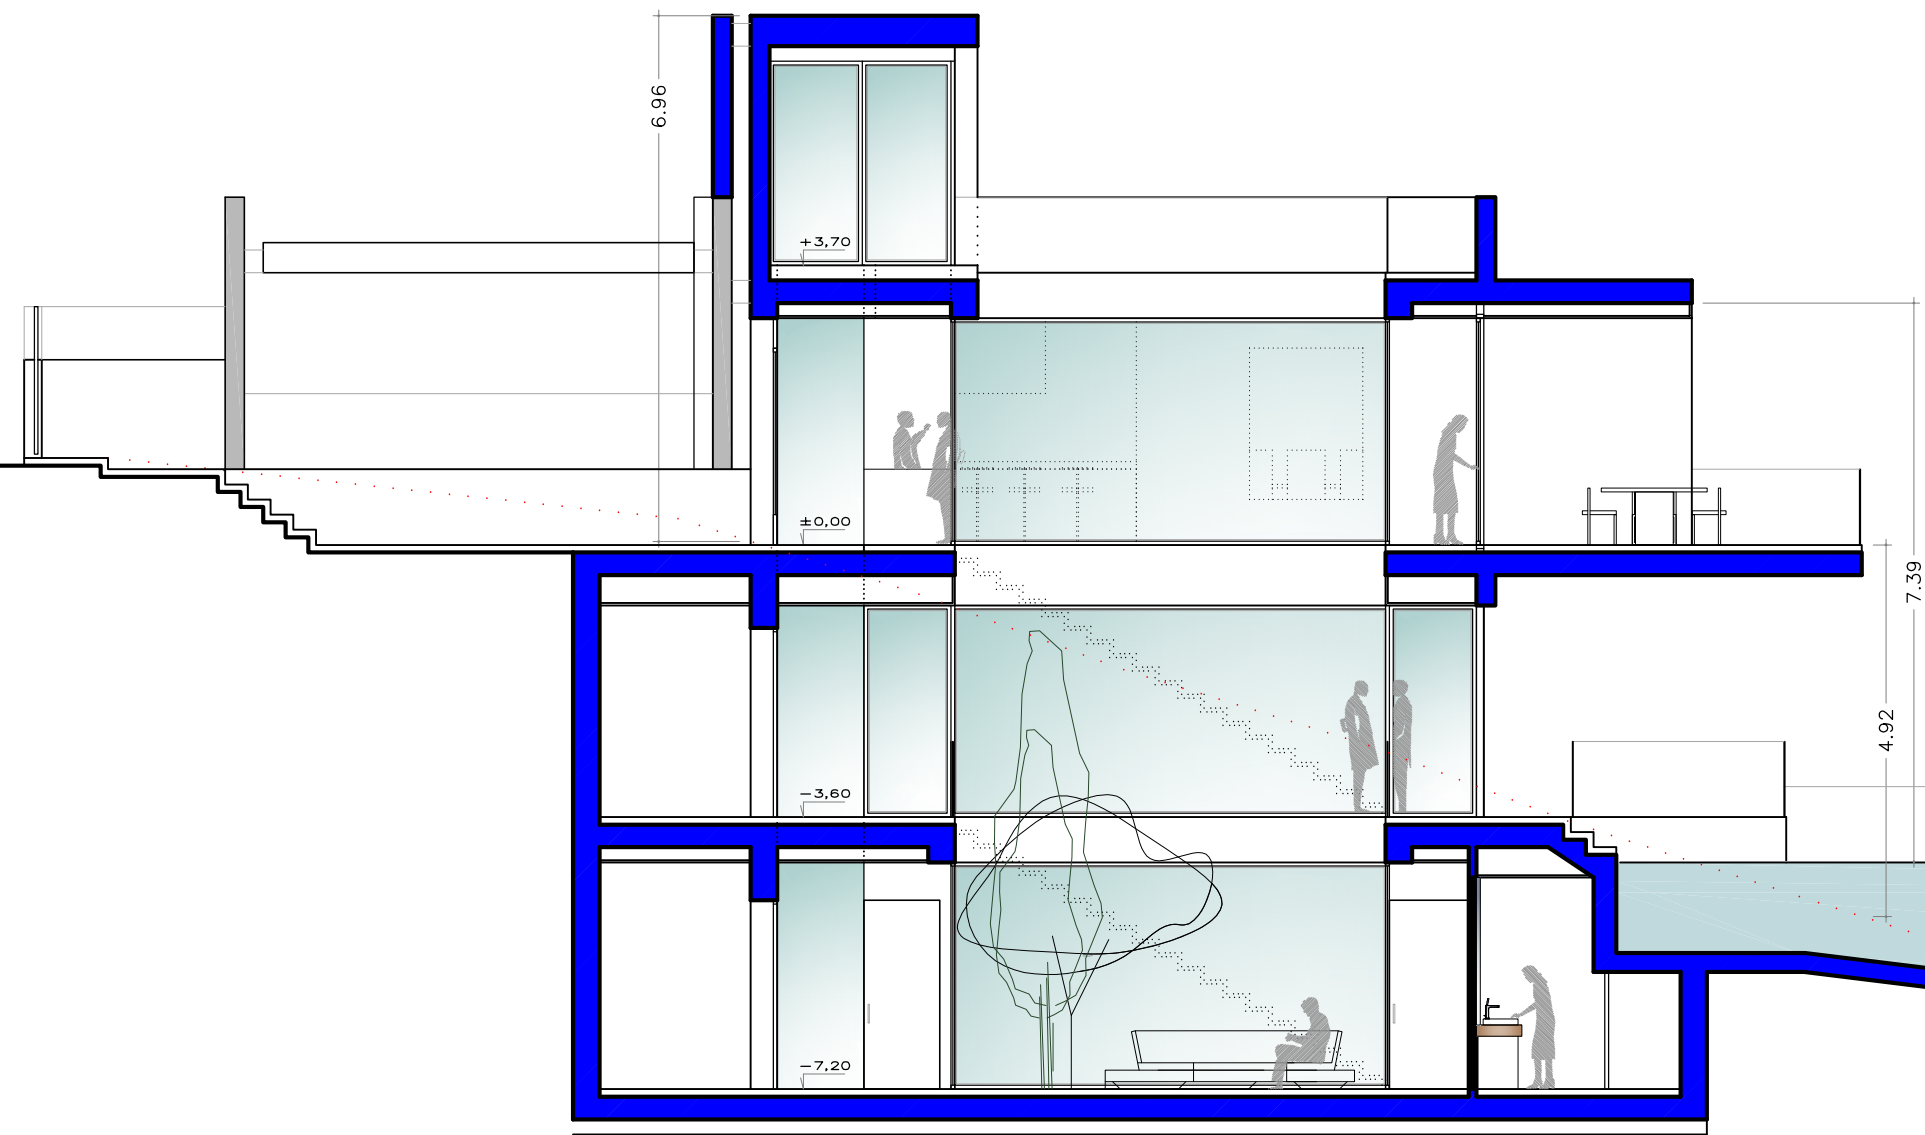

SECCIÓN 1-1

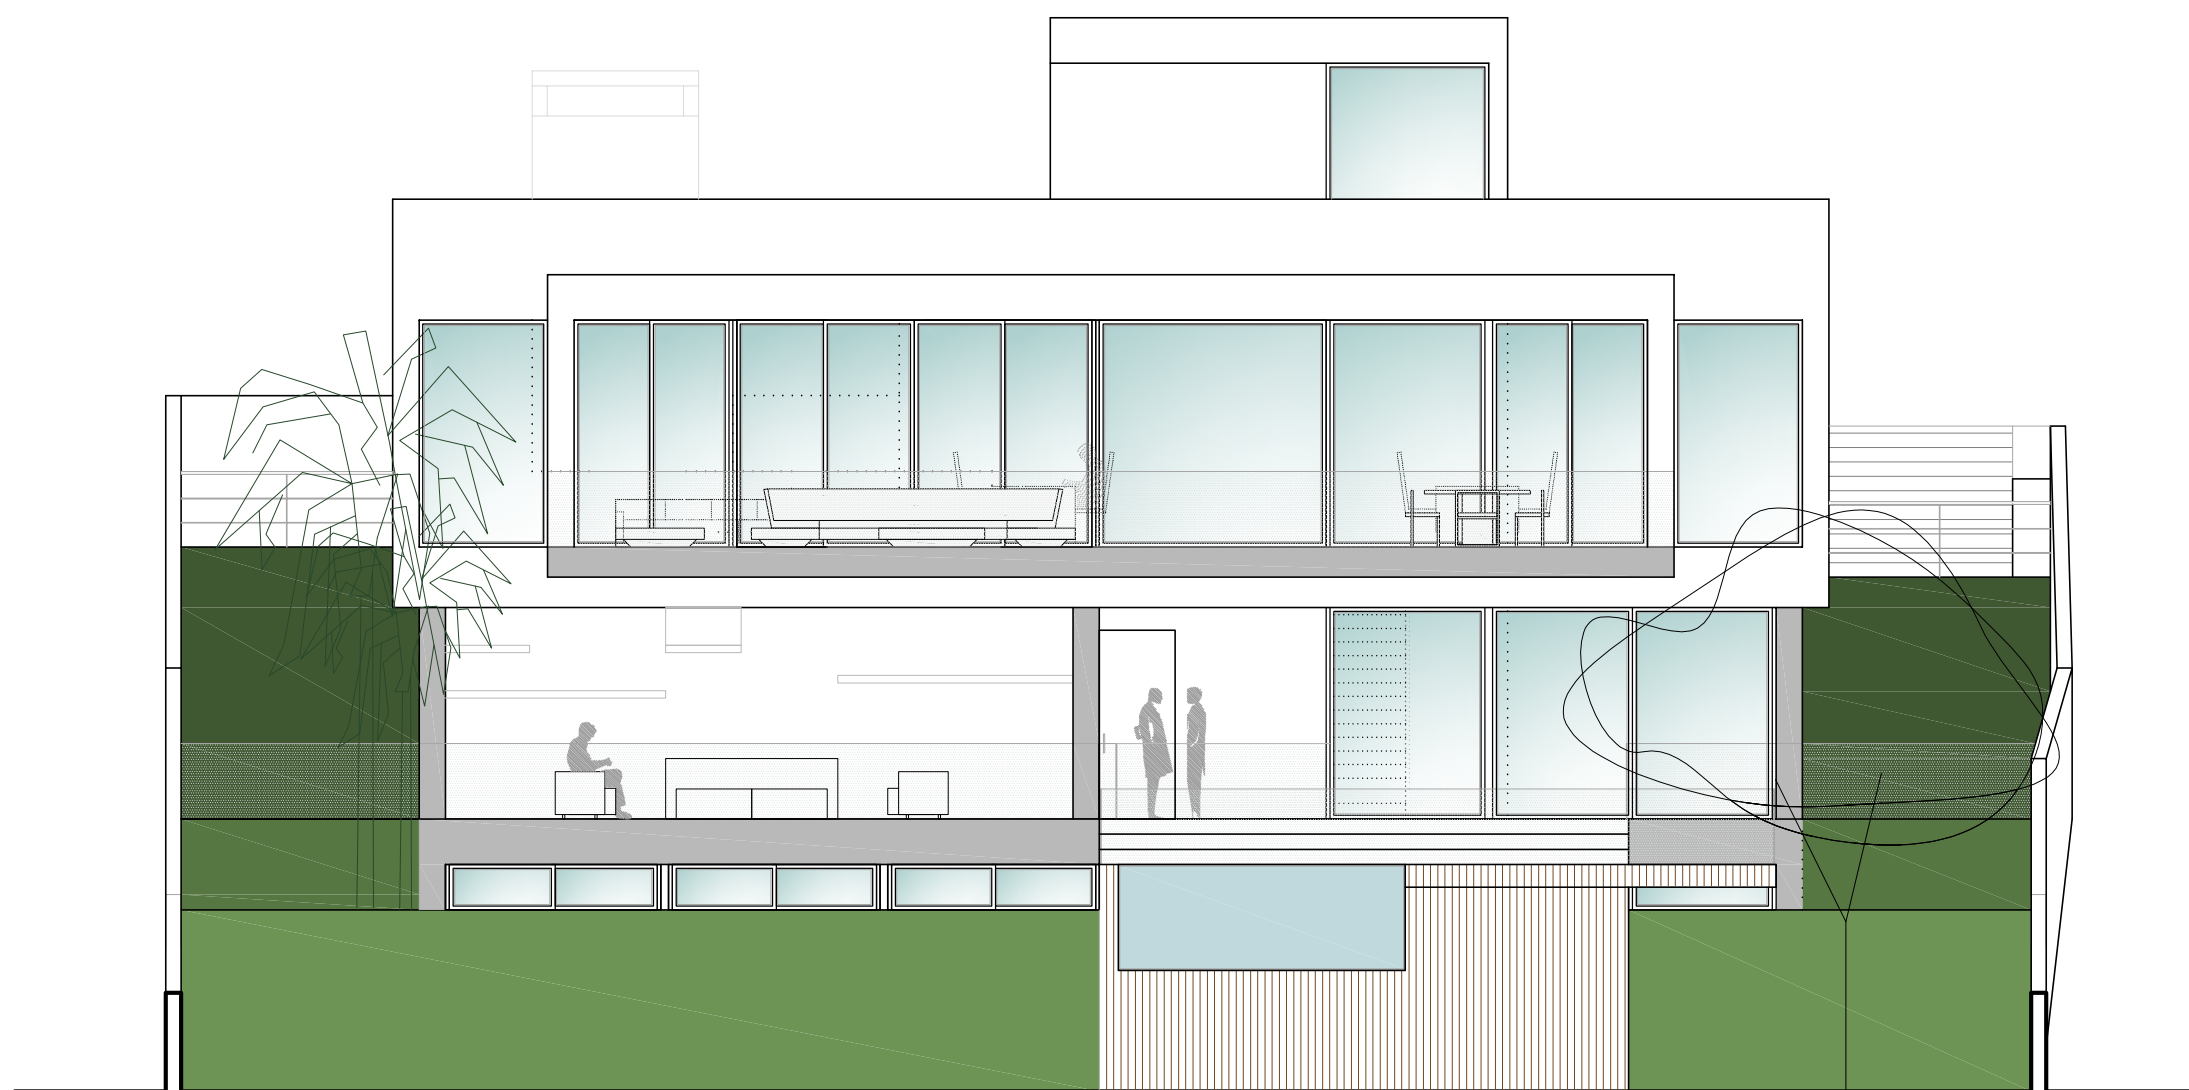

ALZADO ESTE

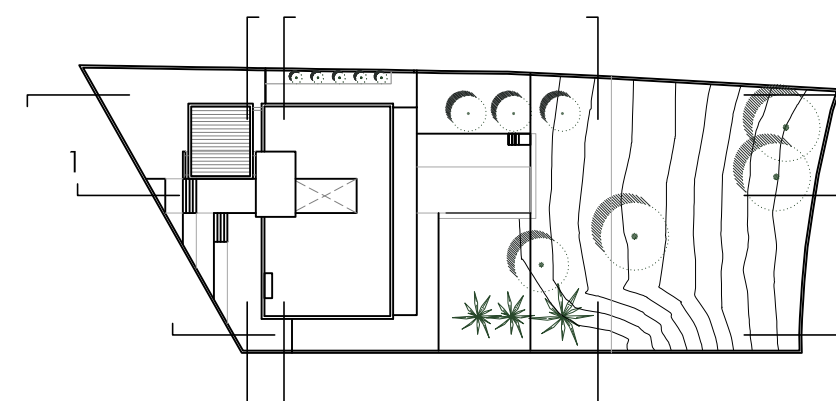

PROYECTO BASICO Y DE EJECUCION DE VIVIENDA UNIFAMILIAR
URB. ELVIRIA UE 4.8.7.10 — MARBELLA — MÁLAGA

PROPIEDAD: GREENWICH LANDS SECURITIES S.L.

PLANO N°:

08

AGOSTO
2013

PLANO: ALZADOS Y SECCIONES

ESCALA 1/100

ARQUITECTO:

JUAN ANTONIO FERNANDEZ PEREZ

La Cancela de la Quinta, Local 2.2 — 29670 San Pedro Alcántara (Málaga) — Tlf: 952 78 21 20 — www.fercolan.com